



下水道管理図

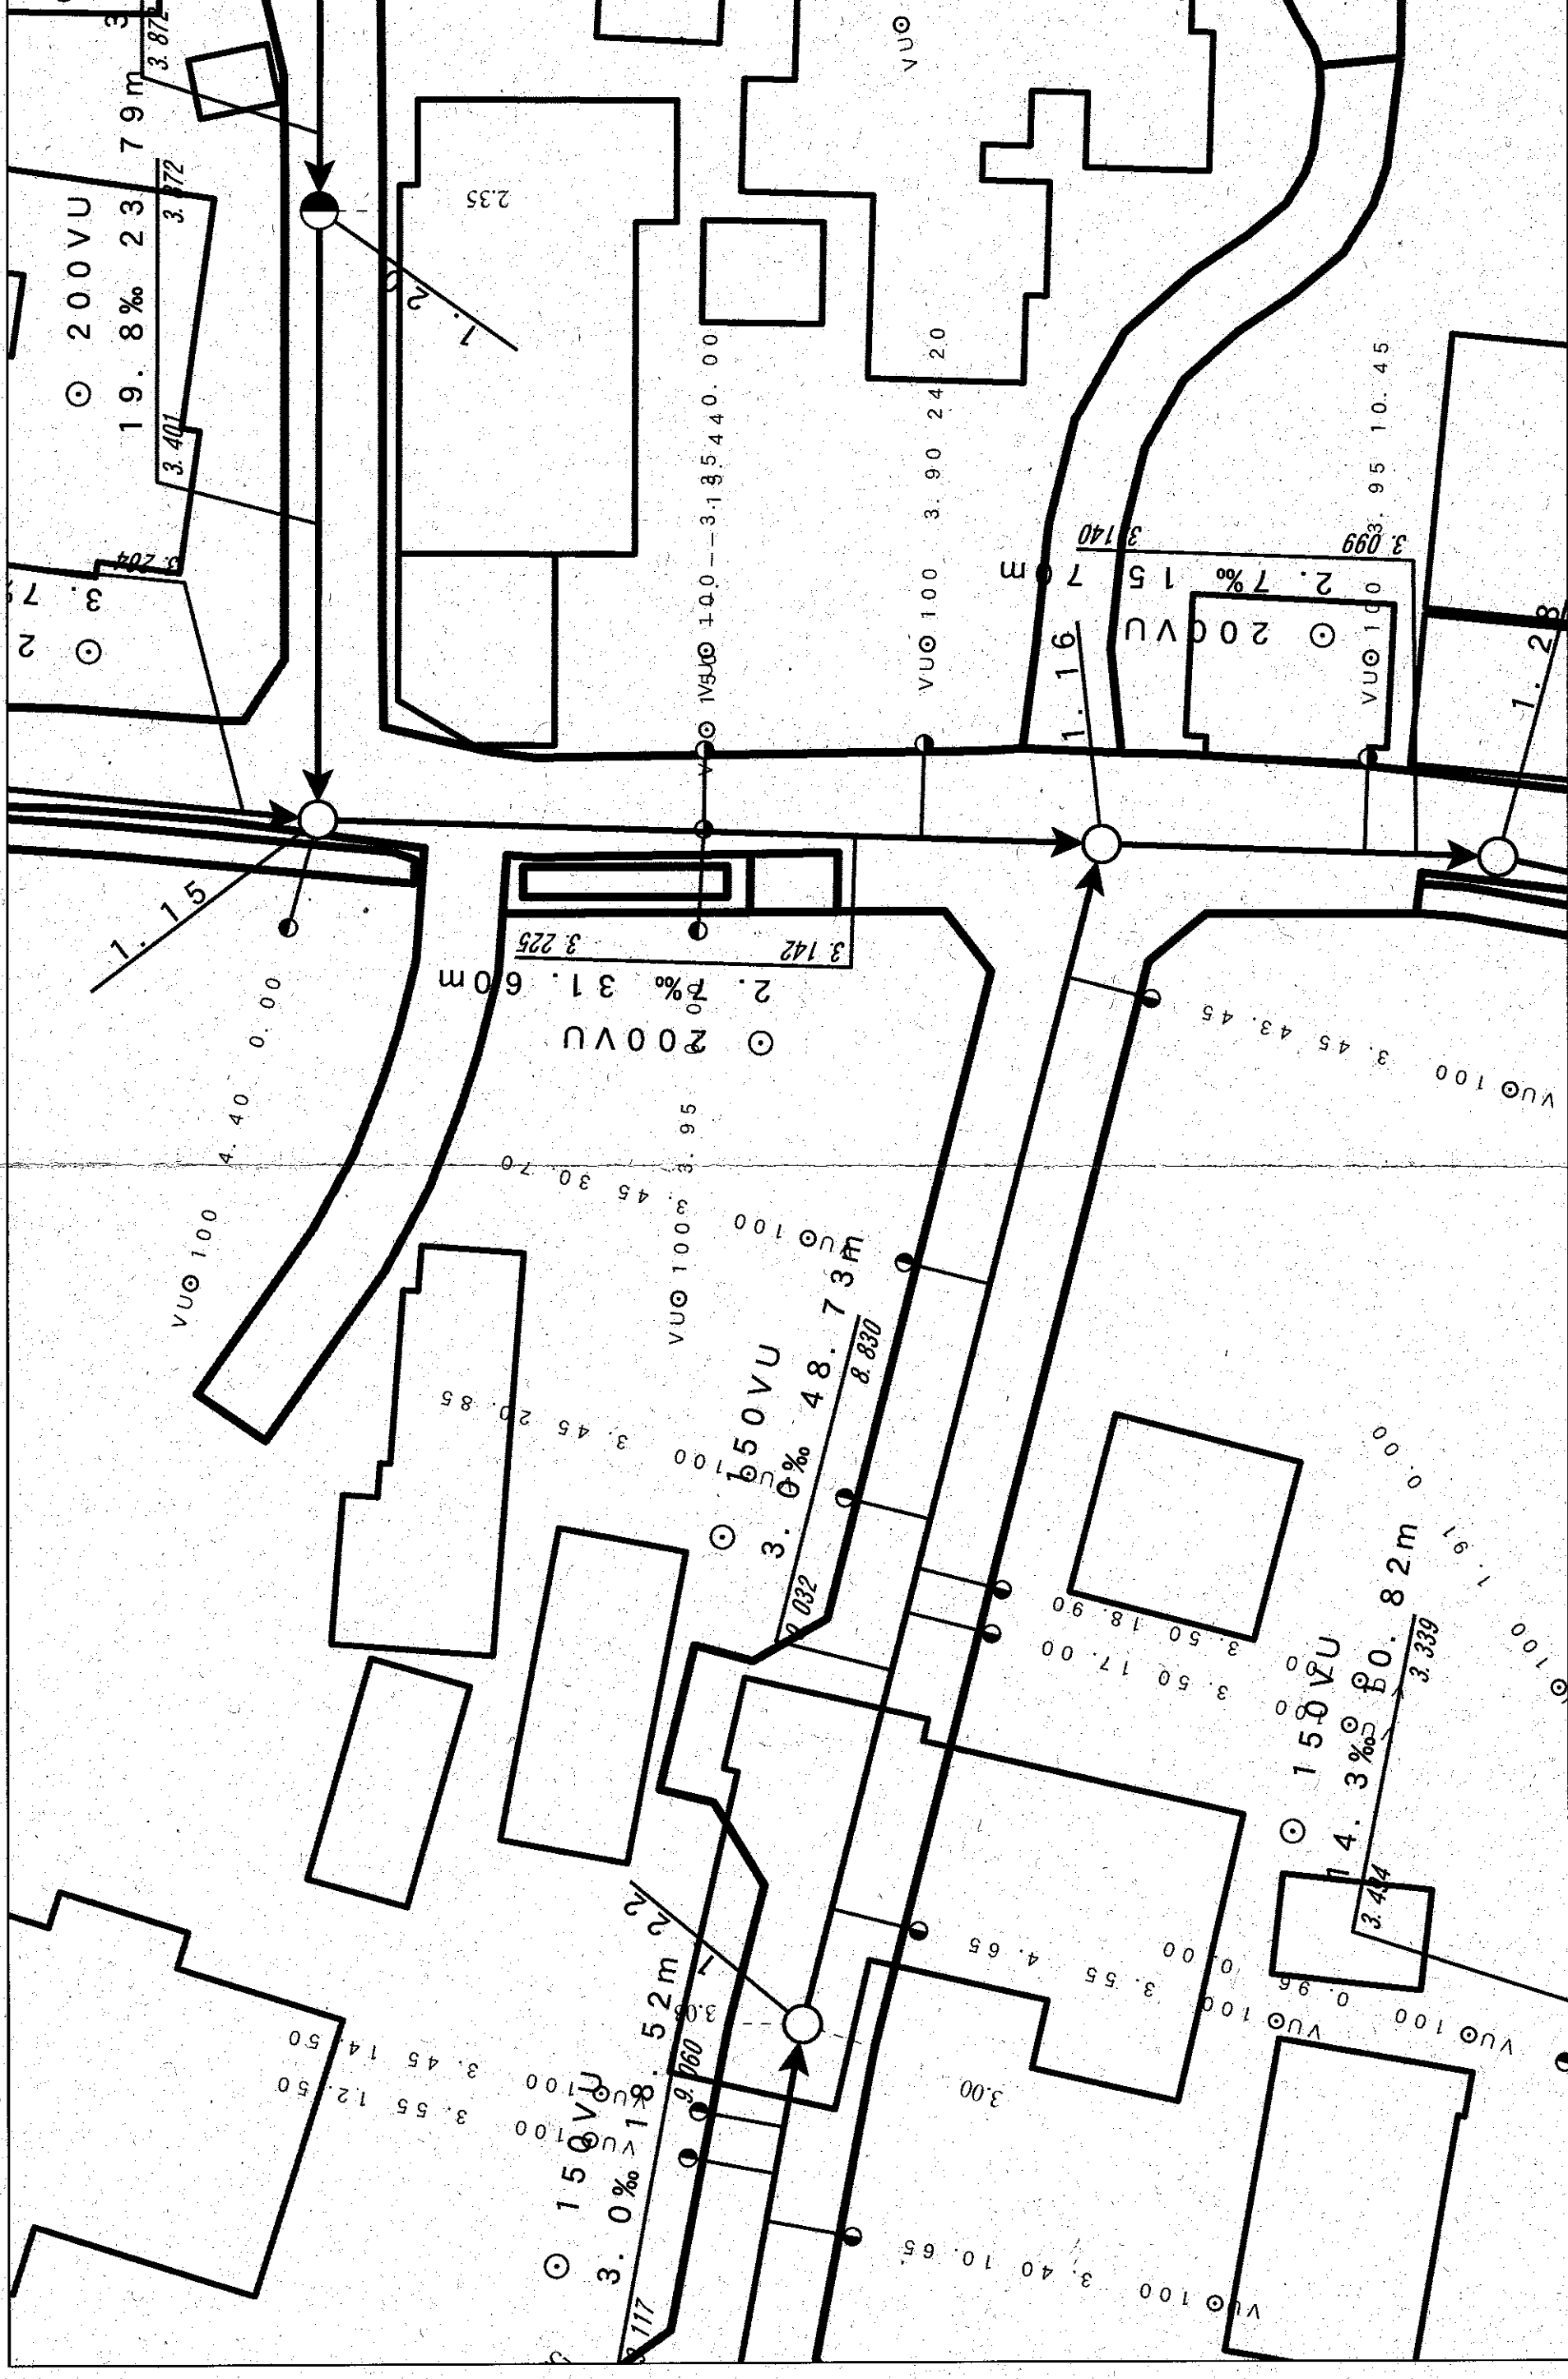

注)ご提供している下水道台帳図は、現地を正確かつ詳細に測量したものではありませんので、図面と現地在が整合しないことがあります。この図面をご利用される場合は、下水道施設的位置などを現地で調査・確認のうえご利用ください。

新潟市給配水戸番図(管路状況は現状と異なる場合があります)

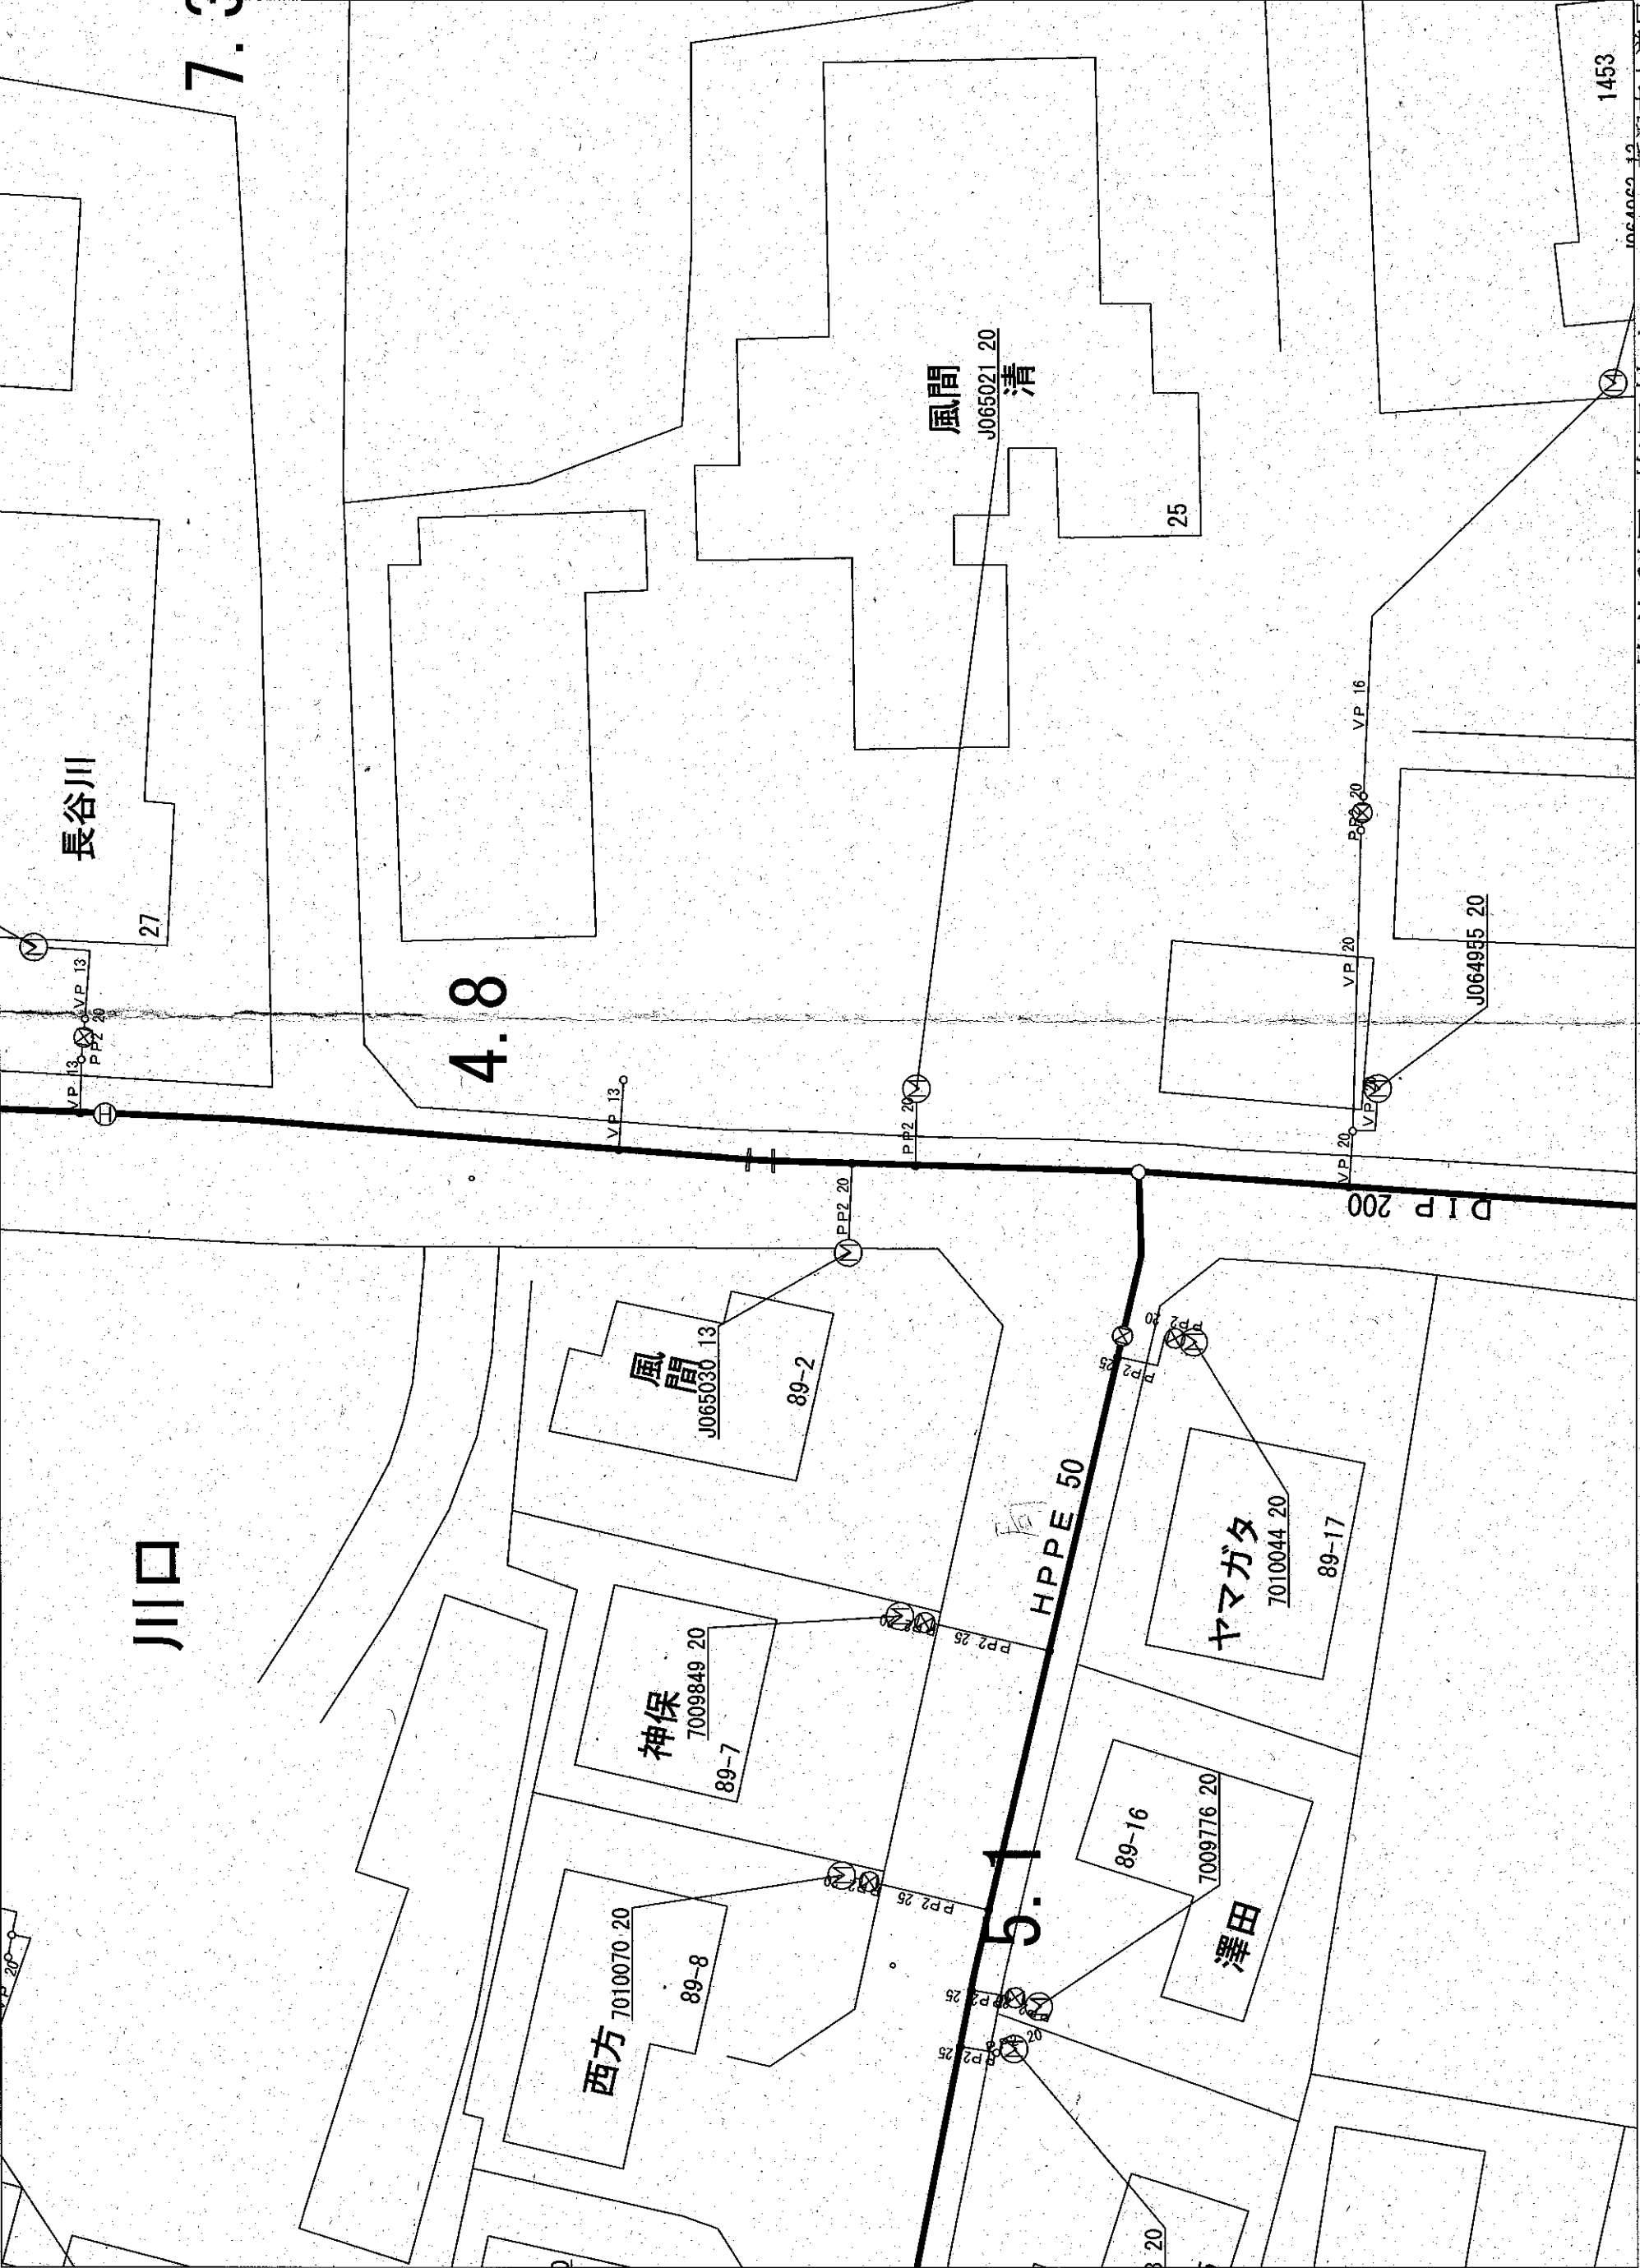

5m

1:250

目的外利用・複写禁止

新潟市水道局

記号表示凡例	
—	配水管
—	湧水管
—	送水管
—	排水管
—	他管路
—	不明管
×	ブロック仕切弁
⊗	減圧弁
▽	配水池
⊕	ポンプ
⊗	ブースターポンプ
○	通常交点
△	管径変更点
▽	管種変更点
△	管径・管種変更点
⊕	ドレン
└	管末
└	工事界
△	管径・工事界
×	仕切弁・溝・送・配
⊕	消火栓
⊗	空気弁
⊗	流量計
⊗	逆止弁
⊗	止水栓 (配・I 型)
⊗	止水栓 (配・四角型)
—	給水管
⊗	メータ
⊗	集合メータ
○	給水交点
○	給水分岐点
×	仕切弁 (給)
×	止水栓 (給・I 型)
×	止水栓 (給・四角型)

越後天然ガス株式会社

〒956-0031 新潟県新潟市秋葉区新津4516番地

TEL 0250-24-5245

FAX 0250-23-5716


回答

回答者	佐藤 智久		
連絡事項（ガス会社より）			
埋設管情報	本支管敷設: 有り		
	ガス種: 都市ガス		
	本支管情報1		
	区分: 本支管	圧力: 低圧	管種: ポリエチレン管
引込管情報	宅地引込管: 有り		
	引込管情報1		
	圧力: 低圧	管種: ポリエチレン管	口径: 30 mm
特記事項			
添付資料			
工事立会い依頼	工事立会いを依頼しない		


申請情報

申請ID	25-0761	申請日時	2025/8/26 09:19
ステータス	回答あり 2025/8/26 11:04	申請内容	埋設管調査
申請場所	新潟県新潟市秋葉区川口89-7		
調査目的	土地家屋売買		
会社名	新しん不動産合同会社	申請者	長谷川 智
連絡先Mail	shin2fudousan@outlook.jp	連絡先TEL	0252907577
連絡先携帯	09030481758		
施工主		担当者	
TEL			
施工業者		担当者	
TEL			
補足コメント			
添付資料	<div>📎 川口 地図.pdf</div> <div>📎 川口 地図.pdf</div>		

申請エリア

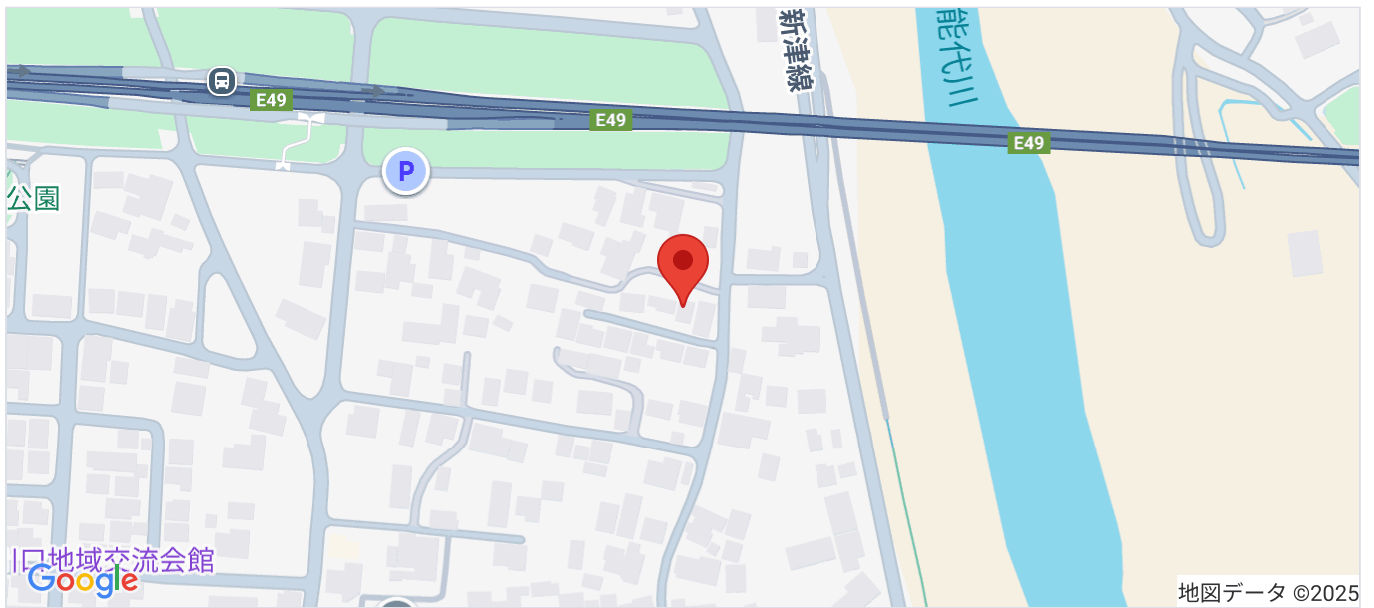

回答資料

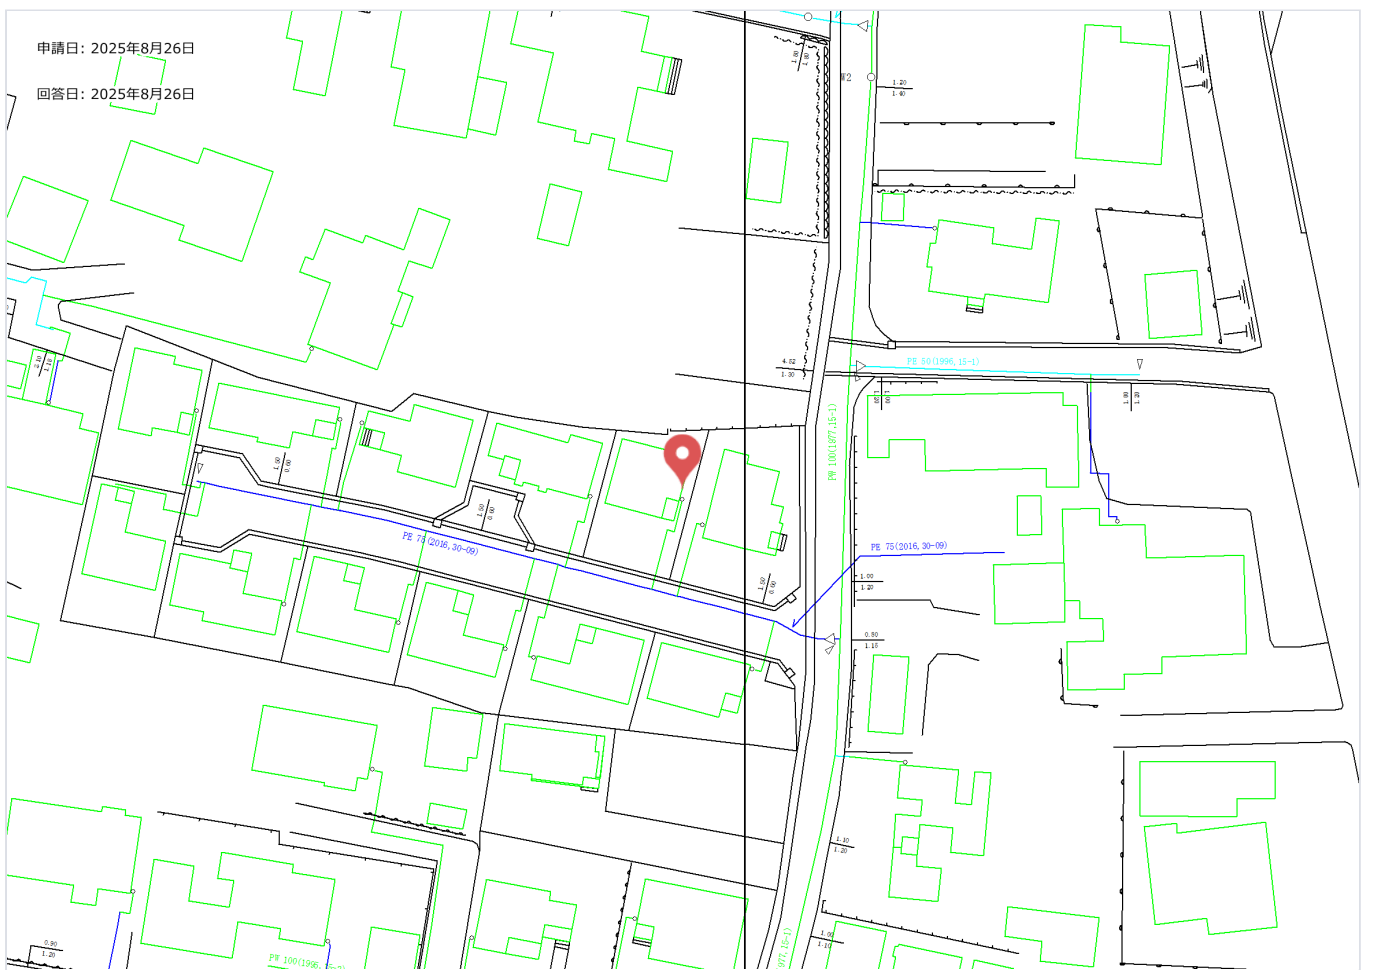

新潟市埋蔵文化財包蔵地照会用紙

※本枠内のみ記入し、照会地の位置を示す案内図(住所地図など)を添付して下さい。

※窓口またはFAXでご照会ください。(FAX番号025-226-0013)

4600

照会日	令和 7 年 8 月 26 日 (火曜日)		
照会場所	新潟市秋葉区川口平江内89番7		住居表示: 新潟市秋葉区川口89番地7
	面積 (敷地面積)	153.07 m ²	(建築面積) 新築・改築・増築 58.49 m ²
照会者 (設計者等氏名・連絡先)	会社名等	新しん不動産合同会社	
	氏名	長谷川 智 様	
	電話番号	025-280-7577	
	FAX番号	025-230-7570	
	照会方法	窓口・ (FAX) ・メール	
申請者 (建築確認申請事前調査の場合はご記入下さい) 【印1】	会社名等		
	氏名		
照会目的 (該当箇所を記入下さい) 入れてください	<input type="checkbox"/> 建築確認申請事前調査報告書の確認番号取得のため (<input type="checkbox"/> 専用住宅 <input type="checkbox"/> 共同住宅 <input type="checkbox"/> 倉庫 <input type="checkbox"/> 店舗 <input type="checkbox"/> 中蔵層住宅 <input type="checkbox"/> その他)		
	<input type="checkbox"/> 上記以外(不動産鑑定評価・ 事前調査 ほか)		
回答欄	上記の照会について、下記のとおり回答します。 ・ 道跡に該当、もしくは隣接します。 (道跡名) ・ 道跡に該当しません 【印2】 ・ 文化財保護法 93条・94条に基づき届出・通知が必要です。 ・ 事前協議が必要です ・ 取り扱い不要です 歴史文化課審査済		
	建築確認申請事前調査報告書用確認番号: No. _____		
	対 応 職 員 高 橋 (回答年月日: R7 年 8 月 26 日)		

照会書式、対応職員は国庫の指定を必ずご留意ください。

注1: 申請用紙は簡易となり要す

注2: 詳しくは歴史文化課埋蔵文化財係までご連絡ください

遺跡なし

FAX 025-226-0013

■新潟市文化スポーツ部歴史文化課 埋蔵文化財担当

〒951-8654 新潟市中央区古町通7番町1010番地 古町フル5階 電話025-226-2580 FAX 025-226-0013

照会用紙・届出用紙は、こちらからダウンロードできます: <http://www.city.niigata.lg.jp/kenko/rekishu/maizobunka/kaihyatsu/index.html>

新潟市埋蔵文化財包蔵地照会用紙

決 果

土壌汚染等 土地に関する情報照会

※本件内のみ記入し、照会地の位置を示す案内図(住所地図など)を添付して下さい。

照会口またはFAXからでもご照会ください。(FAX番号025-222-7031) landinfo@city.niigata.lg.jp

照会日	令和 7 年 8 月 26 日 (火曜日)
照会場所	新潟市秋葉区川口字江内09番7 住所照会: 新潟市秋葉区川口09番地7
	面積 (敷地面積) 153.07 m ² (建築面積) 新築・取壊・増築 55.49 m ²
照会者 (氏名・連絡先)	会社名等 新しん不燃座合同会社 担当 長谷川 智
照会目的	電話番号 025-290-7577 / FAX番号 025-290-7570
	口不動産売買・口事前調査・口その他

上記の照会について、下記のとおり回答します。

平成16年9月15日国庫、若巻署
真使用特定廃棄物を取置してい
る。又は、放置していた事業場
の有無

(あ る ・ な い)

事業場の名称	事業場の住所	有害物質使用等の状況
1 クロロエチレン(別名塩化ビニル又は塩化ビニルモノマー)	(使用・製造・処理) (している・していた)	
2 四塩化炭素	(使用・製造・処理) (している・していた)	
3 1,2-ジクロロエタン	(使用・製造・処理) (している・していた)	
4 1,1-ジクロロエチレン	(使用・製造・処理) (している・していた)	
5 シス-1,2-ジクロロエチレン トランス-1,2-ジクロロエチレン	(使用・製造・処理) (している・していた)	
6 1,2-ジクロロプロパン	(使用・製造・処理) (している・していた)	
7 クロロメタン	(使用・製造・処理) (している・していた)	
8 テトラクロロエチレン	(使用・製造・処理) (している・していた)	
9 1,1,1-トリクロロエタン	(使用・製造・処理) (している・していた)	
10 1,1,2-トリクロロエタン	(使用・製造・処理) (している・していた)	
11 トリクロロエチレン	(使用・製造・処理) (している・していた)	
12 ベンゼン	(使用・製造・処理) (している・していた)	
13 カドミウム及びその化合物	(使用・製造・処理) (している・していた)	
14 六価クロム化合物	(使用・製造・処理) (している・していた)	
15 シアン化合物	(使用・製造・処理) (している・していた)	
16 水銀及びその化合物 アルキル水銀	(使用・製造・処理) (している・していた)	
17 セレン及びその化合物	(使用・製造・処理) (している・していた)	
18 鉛及びその化合物	(使用・製造・処理) (している・していた)	
19 砒素及びその化合物	(使用・製造・処理) (している・していた)	
20 ぶつ酸及びその化合物	(使用・製造・処理) (している・していた)	
21 ほう酸及びその化合物	(使用・製造・処理) (している・していた)	
22 シヤジン	(使用・製造・処理) (している・していた)	
23 甲オベンカルブ	(使用・製造・処理) (している・していた)	
24 テナラム	(使用・製造・処理) (している・していた)	
25 ポリ塩化ビフェニル	(使用・製造・処理) (している・していた)	
26 有機燐化合物	(使用・製造・処理) (している・していた)	
27 アンモニア、アンモニア化合物、窒素化合物及び有機化合物	(使用・製造・処理) (している・していた)	
28 1,50-ジオキサセン	(使用・製造・処理) (している・していた)	
29 その他	(使用・製造・処理) (している・していた)	

受付担当者	新潟市 建設局
氏 名	環境部環境対策課 長谷川 智 印 2025年8月26日

